

**LEGENDA**

**RETE FERROVIARIA (FONTE: PTCP MANTOVA)**

- RETE FERROVIARIA ESISTENTE
- STAZIONI FERROVIARIE

**RETE FERROVIARIA IN PROGETTO**

- RETE FERROVIARIA NAZIONALE DA RIQUALIFICARE
- RETE FERROVIARIA REGIONALE DA RIQUALIFICARE

**RETE VIABILISTICA**

**RETE VIABILISTICA ESISTENTE (FONTE PTCP MANTOVA)**

- RN AUTOSTRADA ESISTENTE
- SUPERSTRADA ESISTENTE
- RP STRADA PROVINCIALE ESISTENTE; RR EX STRADA STATALE ESISTENTE
- STRADE COMUNALI

**RETE VIABILISTICA IN PROGETTO**

- RN AUTOSTRADA DA RIQUALIFICARE
- RP STRADA PROVINCIALE DA RIQUALIFICARE
- RP STRADA PROVINCIALE IN PROGETTO; RR EX STRADA STATALE E RP STRADA PROVINCIALE IN PROGETTO

**NODI INTERMODALI (FONTE: PTCP MANTOVA)**

- NODO INTERMODALE
- NODO VIARIO
- NODO FERROVIARIO


**CORSI E SPECCHI D'ACQUA**

**RETE CICLABILE (FONTE: PTCP MANTOVA)**

- RETE CICLABILE ESISTENTE - PERCORSI
- RETE CICLABILE ESISTENTE - PISTE

**CONFINI**

- CONFINO COMUNALE MOGLIA
- CONFINO COMUNALE ALTRI COMUNI
- CONFINO REGIONE LOMBARDIA

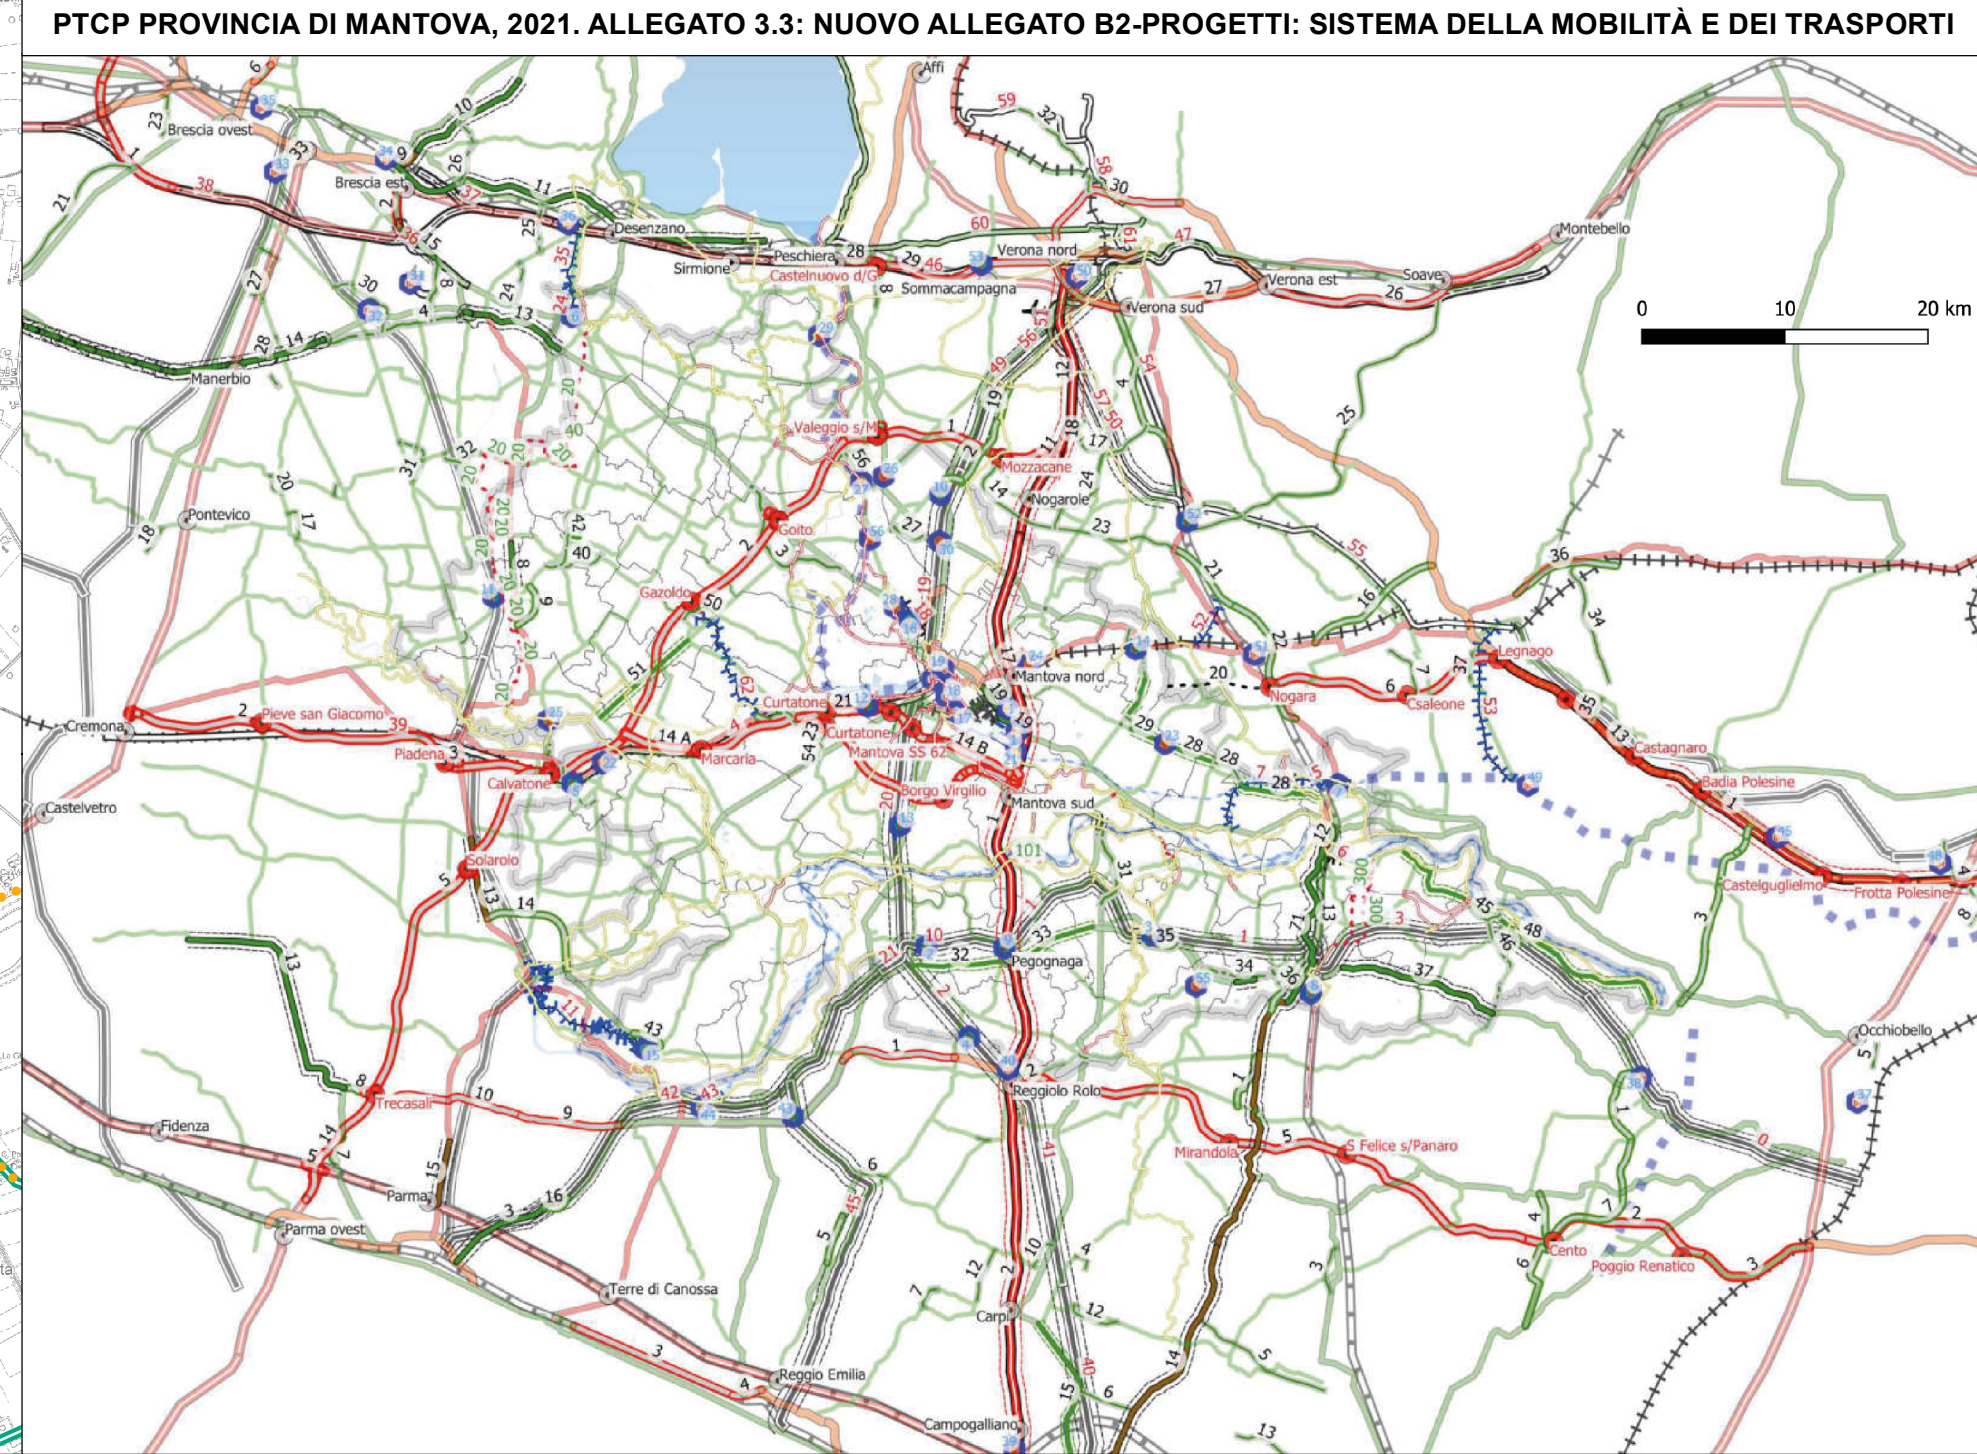

**PGT**

Comune di Moglia

Piano di Governo del Territorio  
Variante Generale 2024

**DP DOCUMENTO DI PIANO**

**PROGETTISTA**  
Arch. Luigi Moriggi  
Istituto Ordine A.P.P.C. MI n. 7721  
Via G. Zaretti, 25  
20125 Milano (MI)  
Tel. 02.67393.846

**COLLABORATORI**  
Marco Maffezzoli  
Mattia Maldi  
Elisa Padovani  
Kings Kolacko

**STUDI GEOLOGICI, IDRAULICI, IDROGEOLOGICI E SISMICI**  
Engco s.r.l.  
Carlo Caleffi

**IL SINDACO**  
Dott. Claudio Bavutti

**IL SEGRETARIO COMUNALE**  
Dott. Alessio Testoni

**IL SERVIZIO TECNICO AREA URBANISTICA**  
RUP Arch. Alessia Giovannelli  
Arch. Ramona Savi

**DELIBERA DI ADOZIONE DEL C.C.**  
n°..... del.....

**DELIBERA DI APPROVAZIONE DEL C.C.**  
n°..... del.....

**PUBBLICAZIONE SUL B.U.R.L.**  
n°..... del.....

**DP 2.3**

**SISTEMA DELLA MOBILITÀ E DEI TRASPORTI**

SCALA: 1: 20.000

DATA: Maggio 2025  
AGG:

Documento informativo firmato digitalmente ai sensi dell'art. 21 del D. Lgs. n. 82/2005 e s.m.i.