


















LEGENDA	
SIMBOLO	DESCRIZIONE
	Tubazioni in traccia ai terminali in multistrato preisolato - Acqua Calda Sanitaria
	Tubazioni in traccia ai terminali in multistrato preisolato - Acqua Fredda Sanitaria
	Tubi in pead per acqua pe80 - Acqua Acquedotto
	Tubazioni scarico acque nere a pavimento/ soffi in polipropilene PP3 - Scarico Acque Nere
	Tubazioni scarico condensa a pavimento/ soffi in polipropilene PP3
	Tubazioni scarico acque nere in esterno in PVC SN8 (appalto edile) - Scarico Acque Nere
	Simbolo di attacco scarico sifonato
	Piletta di raccolta con sifone
	Pozzetto d'ispezione a tenuta idraulica con tee e tappo (appalto edile)
	Rubinetti da incasso a cappuccio (Acqua Calda Sanitaria - Acqua Fredda Sanitaria)
	Attacchi sanitari (ai terminali in multistrato presiolato)
	Valvola a intercettazione a sfera
	Pozzetto con sifone tipo Firenze
	Tubazioni mandata e aspirazione in rame preisolate per GAS R410A per impianti ad espansione diretta



IL PRESENTE SCHEMA DI IMPIANTI E' ESPLICATIVO DELLA DOTAZIONE NECESSARIA CHE VERRA' DECLINATA DAL FORNITORE IN FASE DI ESECUZIONE DEL BLOCCO PREFABBRICATO

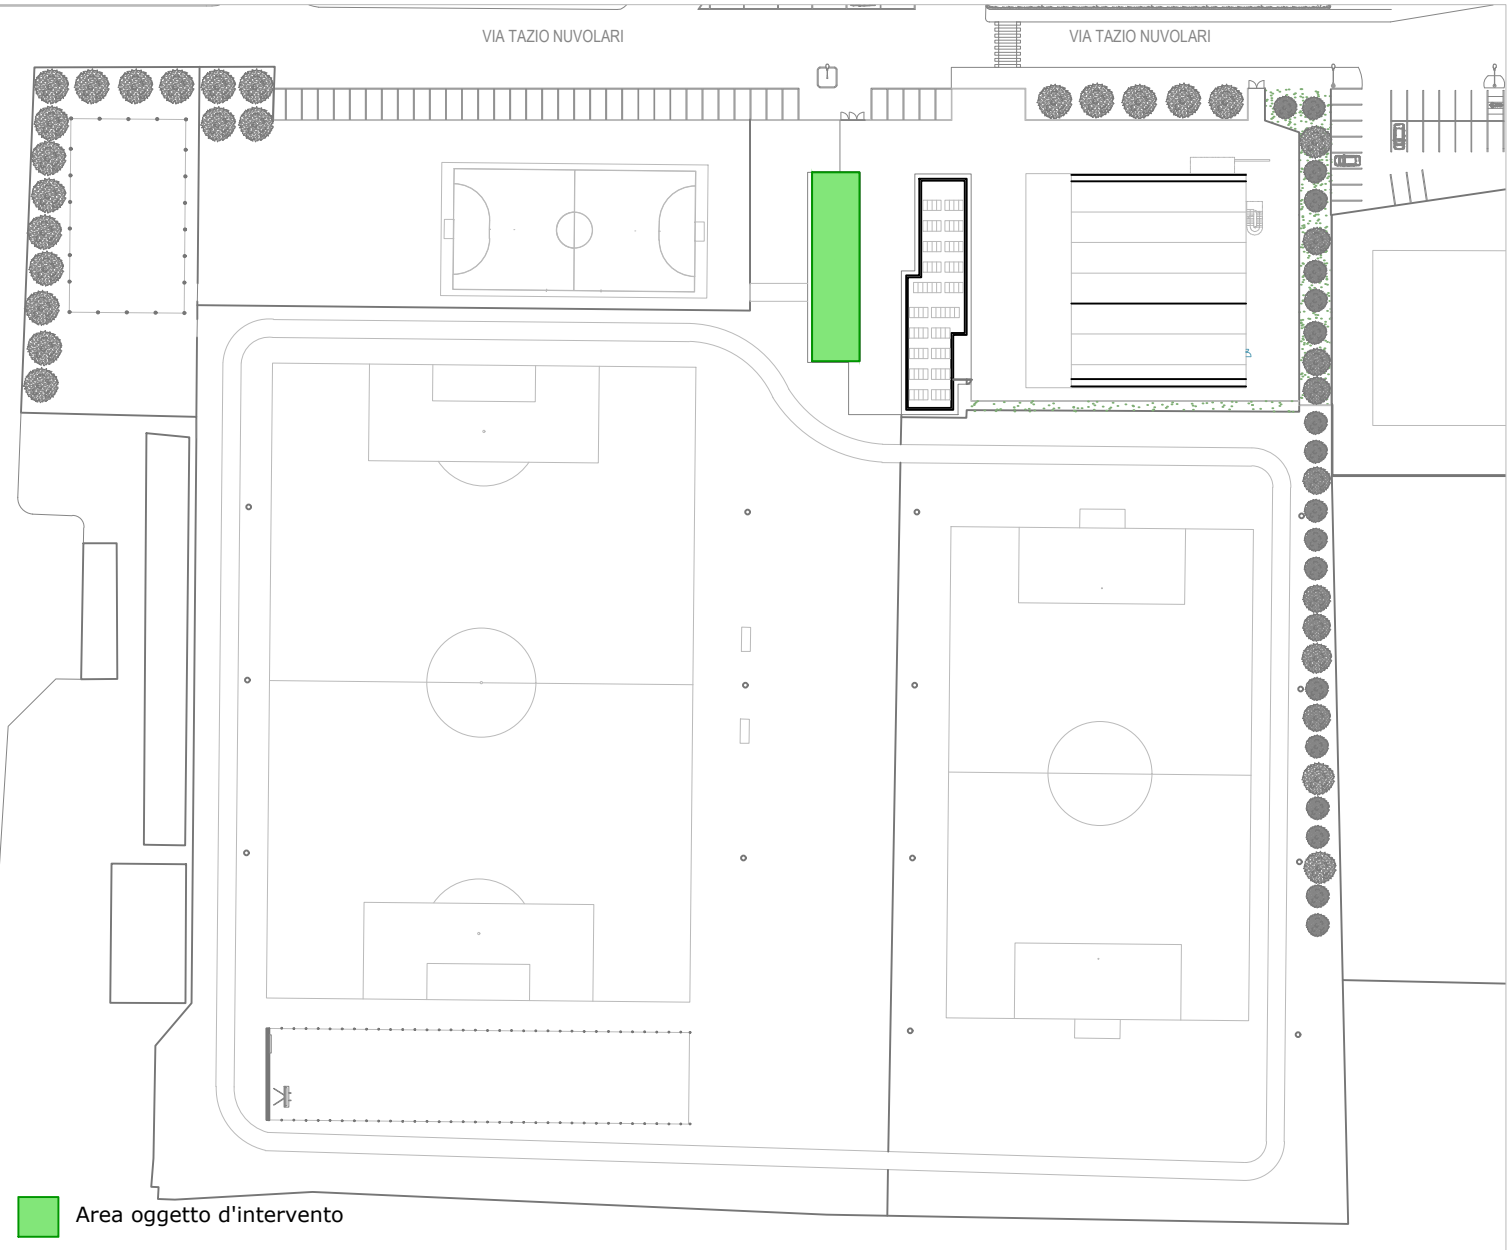

**WeProject s.r.l.**

Management for urban development

  
**COMUNE DI MOGLIA**  
 Provincia di Mantova

COMMITTENTE  
**COMUNE DI MOGLIA (MN)**  
 Piazza Giacomo Matteotti, 2, 46024, Moglia (MN)

DESCRIZIONE  
**PROGETTO ESECUTIVO:**  
 Rigenerazione, ristrutturazione e ampliamento  
 dell'impianto comunale in via Nuvolari

<small>DATA</small> Agosto 2023	<small>TAV. N.</small> <div style="font-size: 2em; font-weight: bold; text-align: center;">IM.01</div>	<small>CONTENUTO TAVOLA</small> Stato di progetto: Impianto idrico sanitario e Impianto termico - Lotto 1
------------------------------------	---	--

RISERVATO AGLI UFFICI

IL COMMITTENTE  
 Comune di Moglia (MN)  
  
I PROGETTISTI  
 Ing. Ilaria Bresciani  
  
TEAM DI PROGETTAZIONE:  
 Ing. Matteo Bertoni  
 Ing. Greta Ferretti  
 Ing. Francesca Rossi  
  
 Dott. Geol. Marino Motta  
 Geom. Giulio Comini



P. IVA 07077100969

**A NORMA DI LEGGE QUESTO DOCUMENTO E' DI PROPRIETA' ESCLUSIVA DI WE PROJECT s.r.l.**

**NESSUNA SUA PARTE POTRA' ESSERE UTILIZZATA, RIPRODOTTA O CEDUTA A TERZI SENZA ESPlicitA AUTORIZZAZIONE**